

LEYENDA

Interruptor diferencial

Interruptor magnetotérmico

Interruptor de corte en carga


Contactor con selector
Manual-0-Automático

Int. Aut. de caja moldeada

Analizador de redes

P. contra sobretensiones perm. y tran.

Fusibles

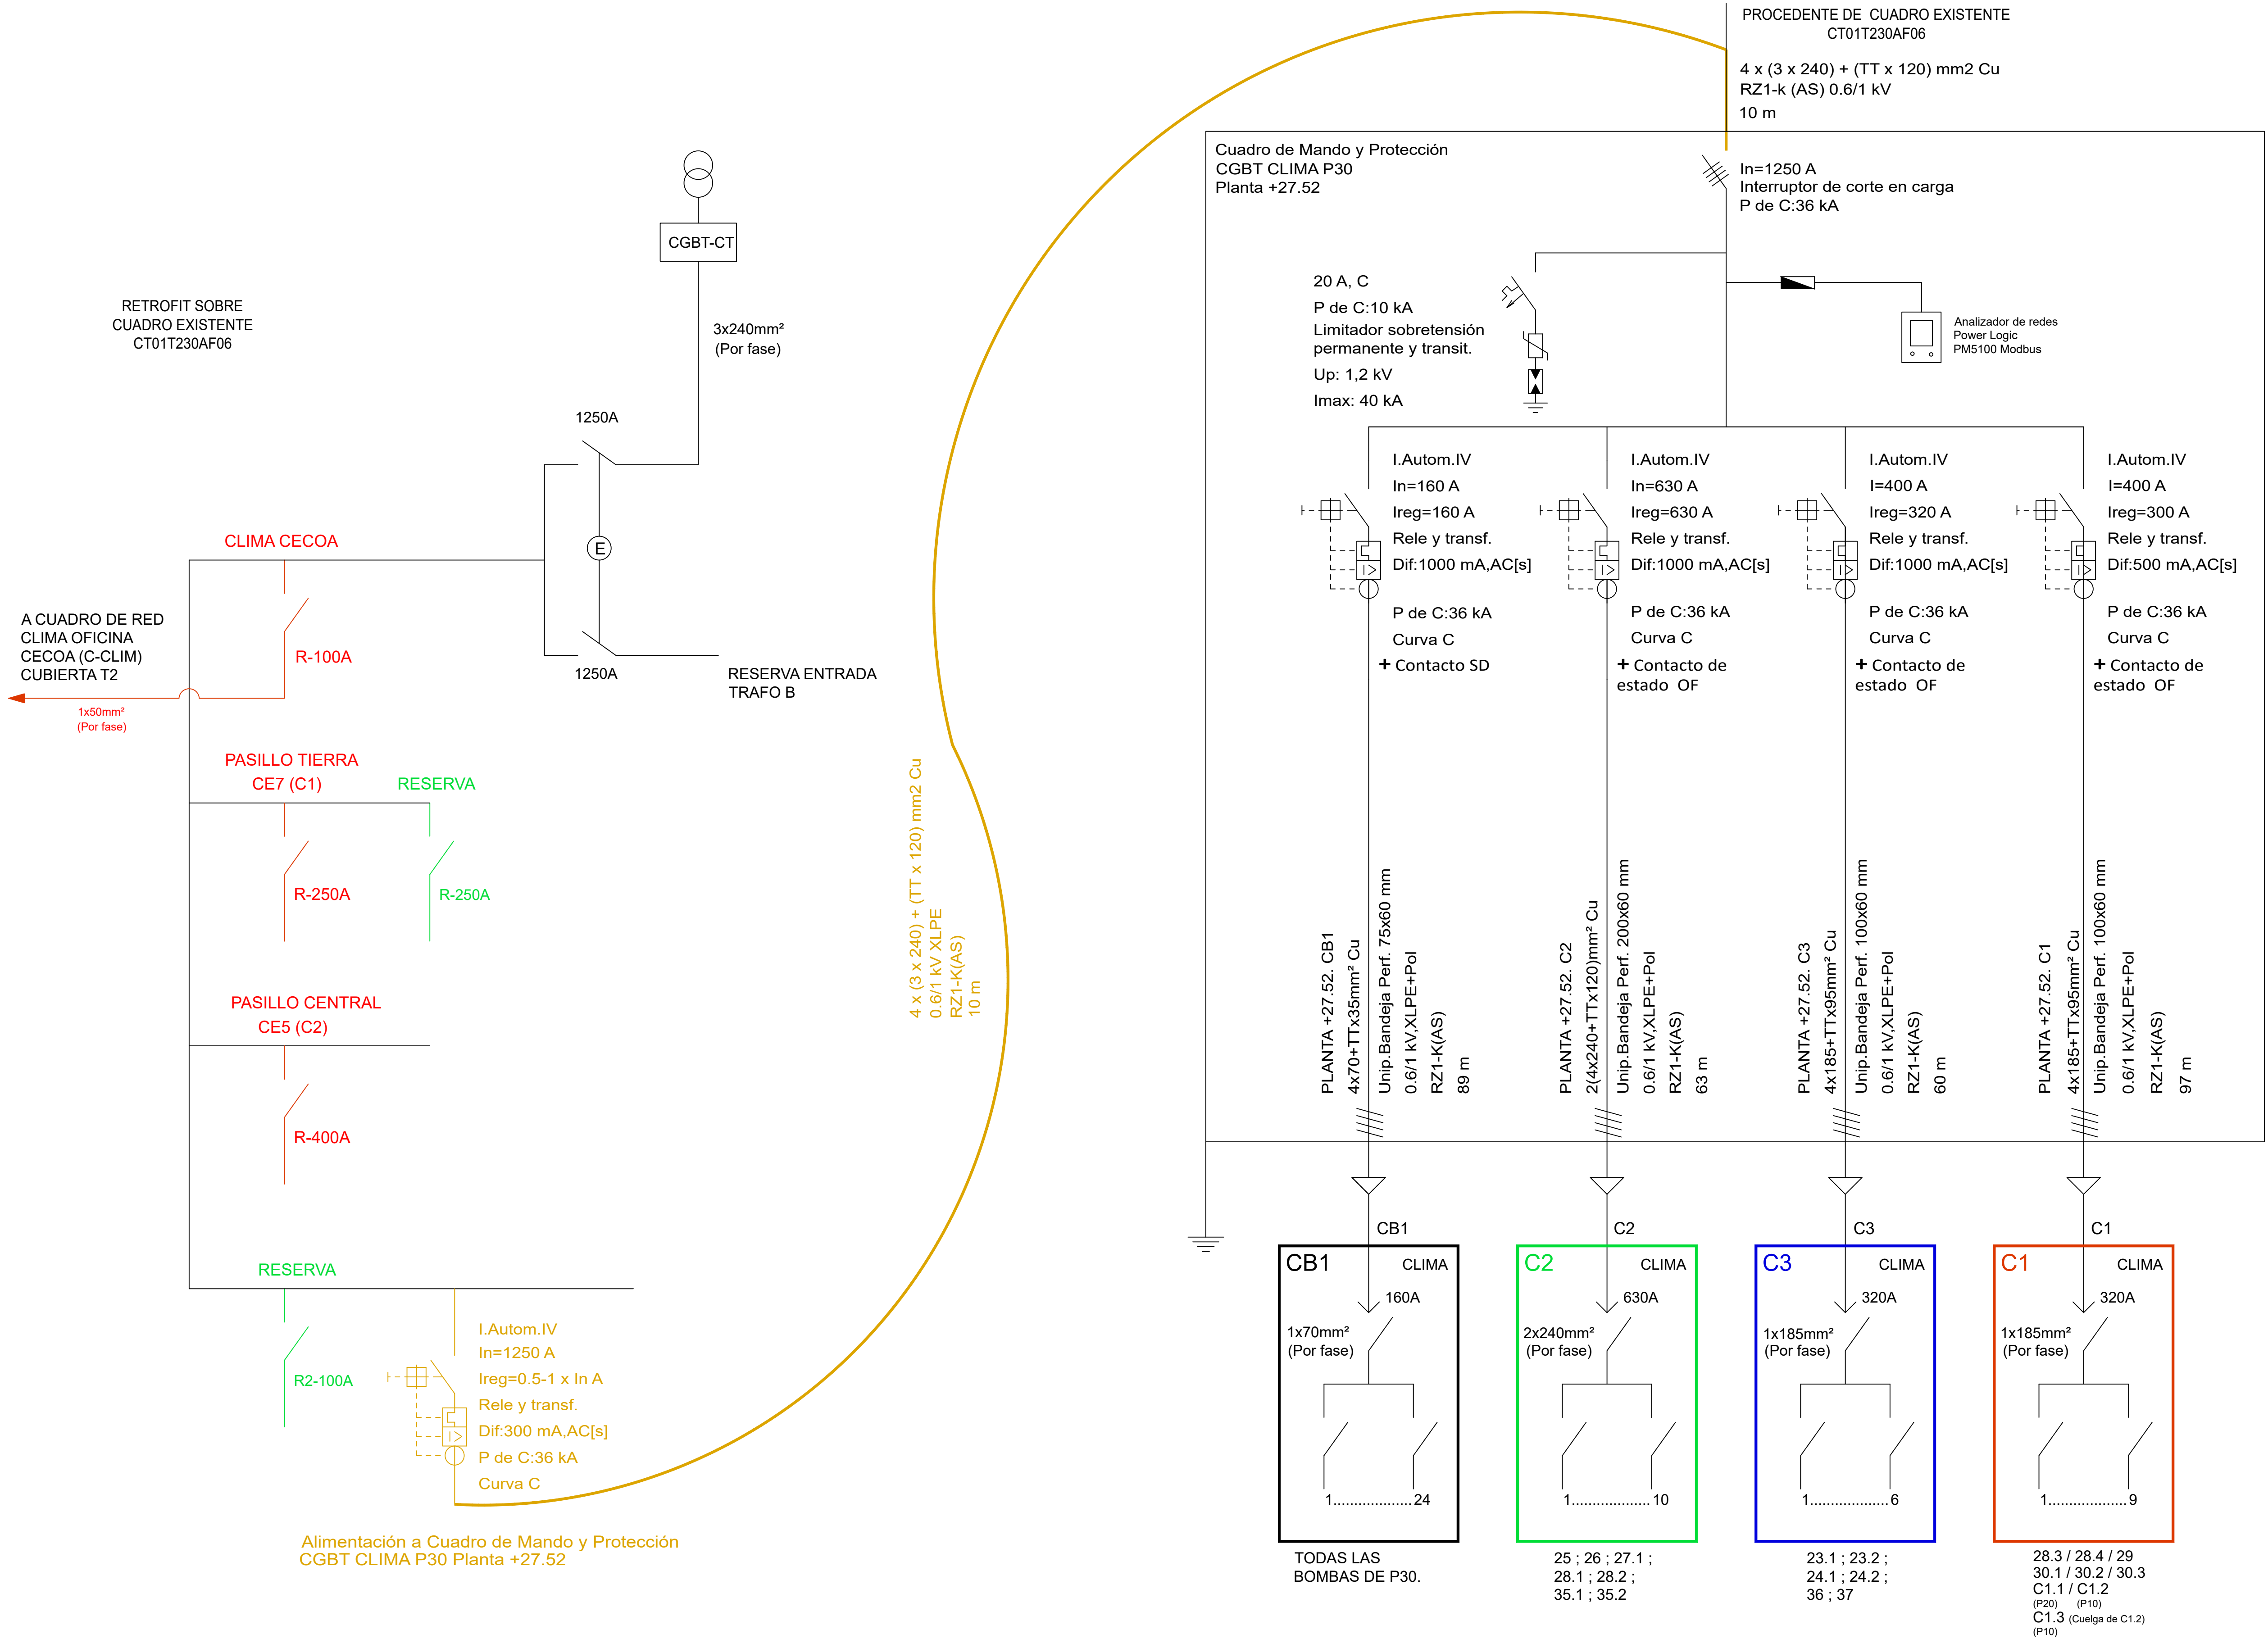

Ed.1	21-04-2025	As-Built. Edición primera
<div><div></div><div>SANJOSE CONSTRUCTORA</div></div>		PROYECTO: DFO Expediente: DIN-611 19 SOLUCIONES PRESCRIPTIVAS DE PCI EN T2-T3 y P1-P2 Y RENOVACIÓN DE CLIMATIZACIÓN EN T2
Dibujado por: EUGENIO A. DEL CID GARRIDO		SITUACIÓN: AEROPUERTO DE MÁLAGA - COSTA DEL SOL
Comprobado por: EUGENIO A. DEL CID GARRIDO		PLANO:
Aprobado por: EUGENIO A. DEL CID GARRIDO		ELECTRICIDAD. ESQUEMAS UNIFILARES
ARCHIVO: 050307 Electricidad. Esquemas unifilares		CUADRO GENERAL CLIMA PLANTA P30
		N. PLANO: 050307
		N. HOJA: 02/17
		ESCALA: A1: A3: S/E